


# Piano Sotterraneo

mapp. 259

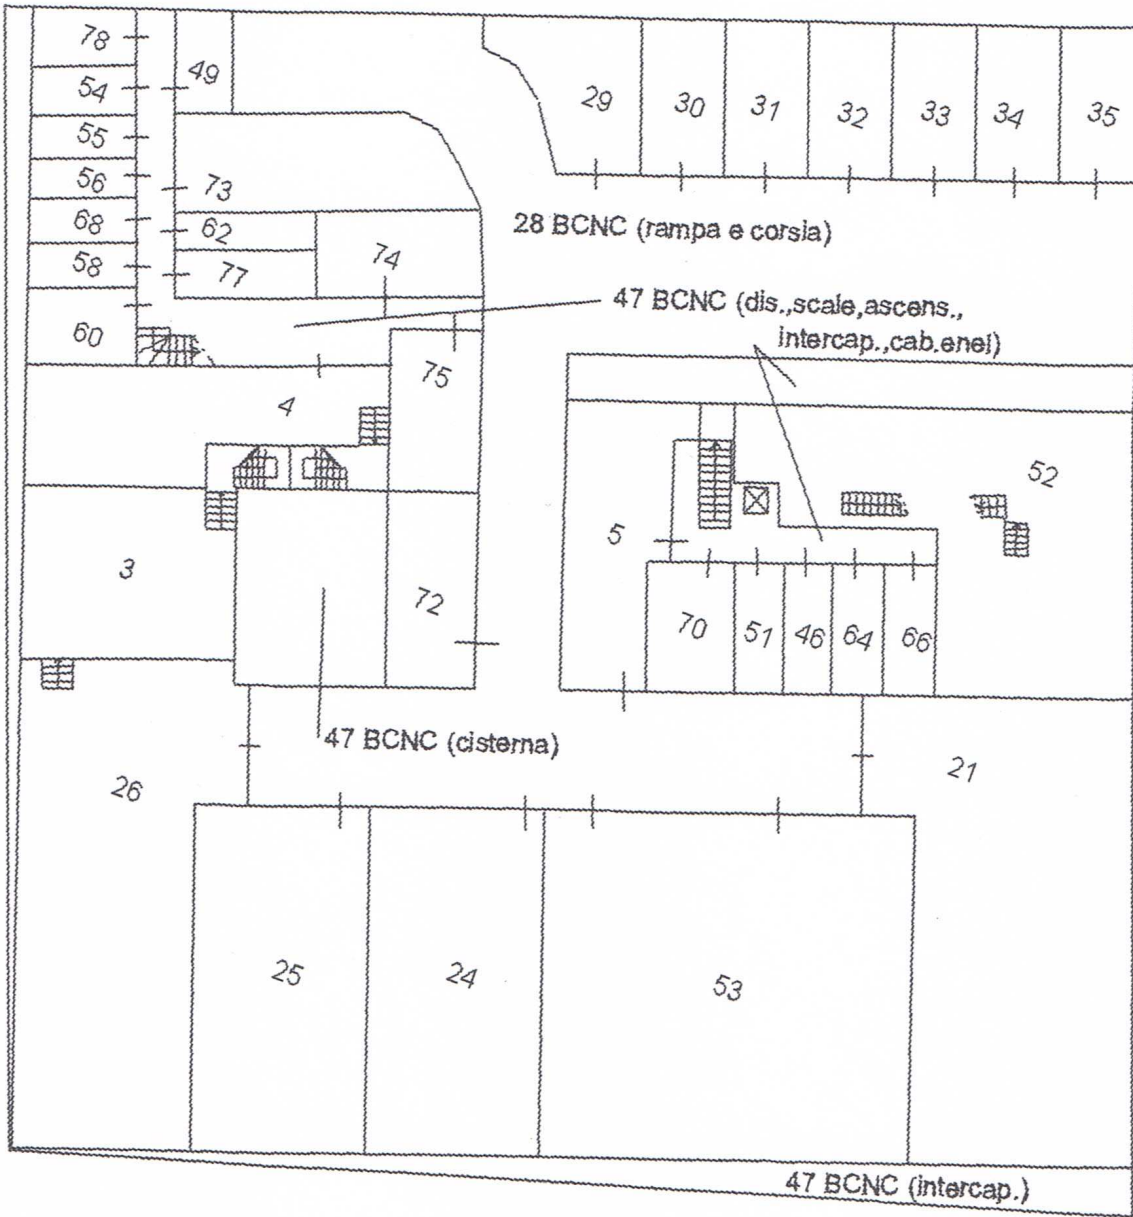




<b>ELABORATO PLANIMETRICO</b>	Compilato da: Di Stefano Giuseppe	Iscritto all'albo: Ingegneri	Prov. Aosta	N. A-520
Comune di Aosta	Sezione: Foglio: 41	Particella: 258	Pr. 000840 n. del	22/10/2019 del
Dimostrazione grafica dei subalterni				
Tipo Mappale n. del			Scala 1 : 500	

Ultima planimetria in atti  
 Agenzia delle Entrate  
**CATASTO FABBRICATI**  
 Ufficio Provinciale di Aosta

Data: 06/09/2021 - n. T358065 - Richiedente: Telematico  
 Totale schede: 1 - Formato di acquisizione: A3(297x420) - Formato stampa richiesto: A4(210x297) - Fattore di scala non utilizzabile

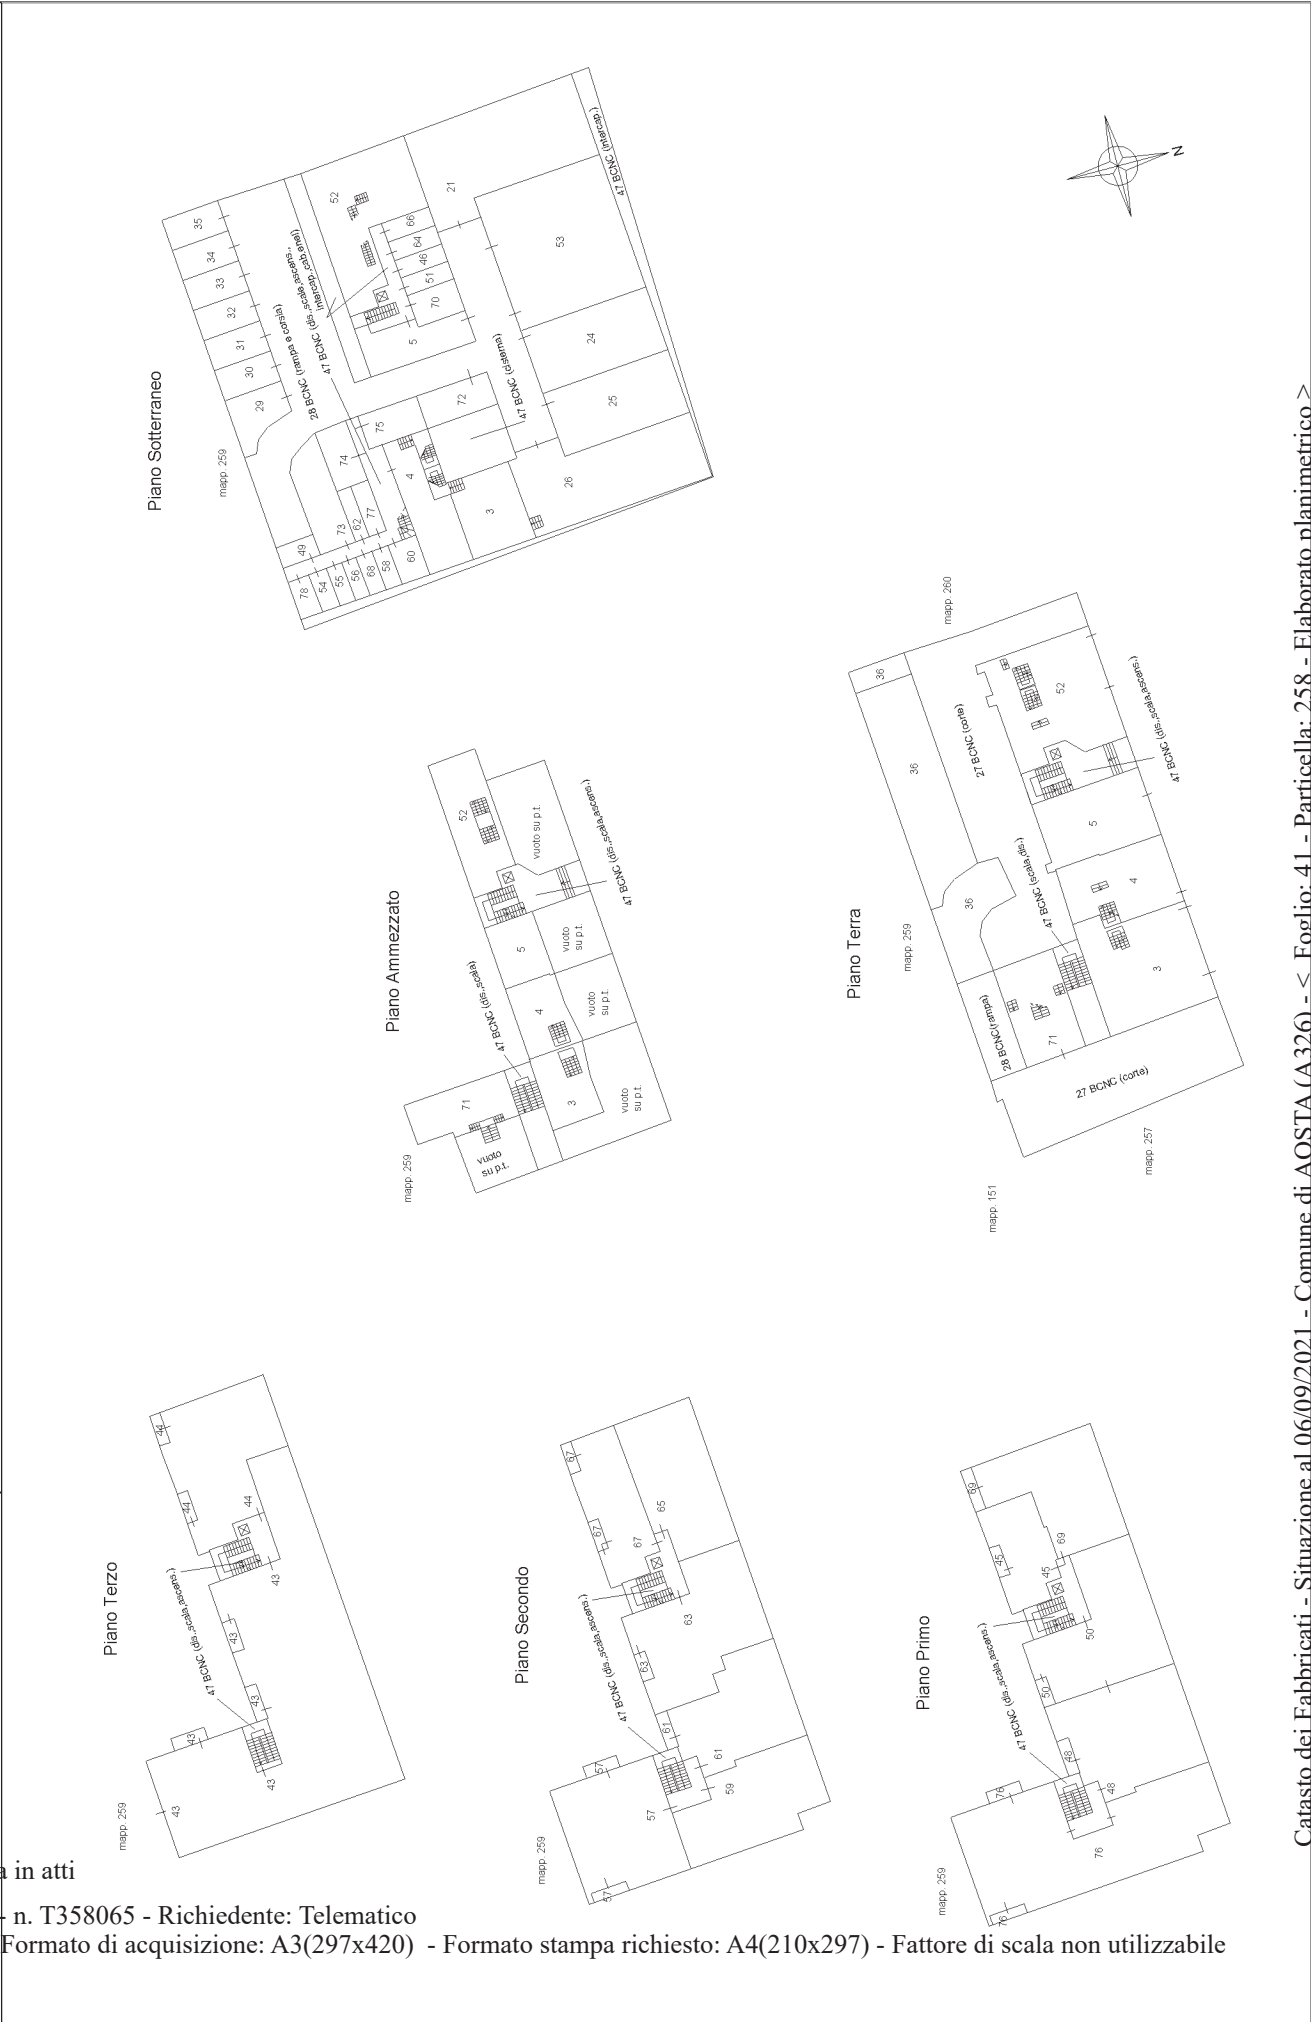

Catasto dei Fabbricati - Situazione al 06/09/2021 - Comune di AOSTA (A326) - < Foglio: 41 - Particella: 258 - Elaborato planimetrico >